




# LA BIBLIOTECA PÚBLICA DE NUEVA YORK.

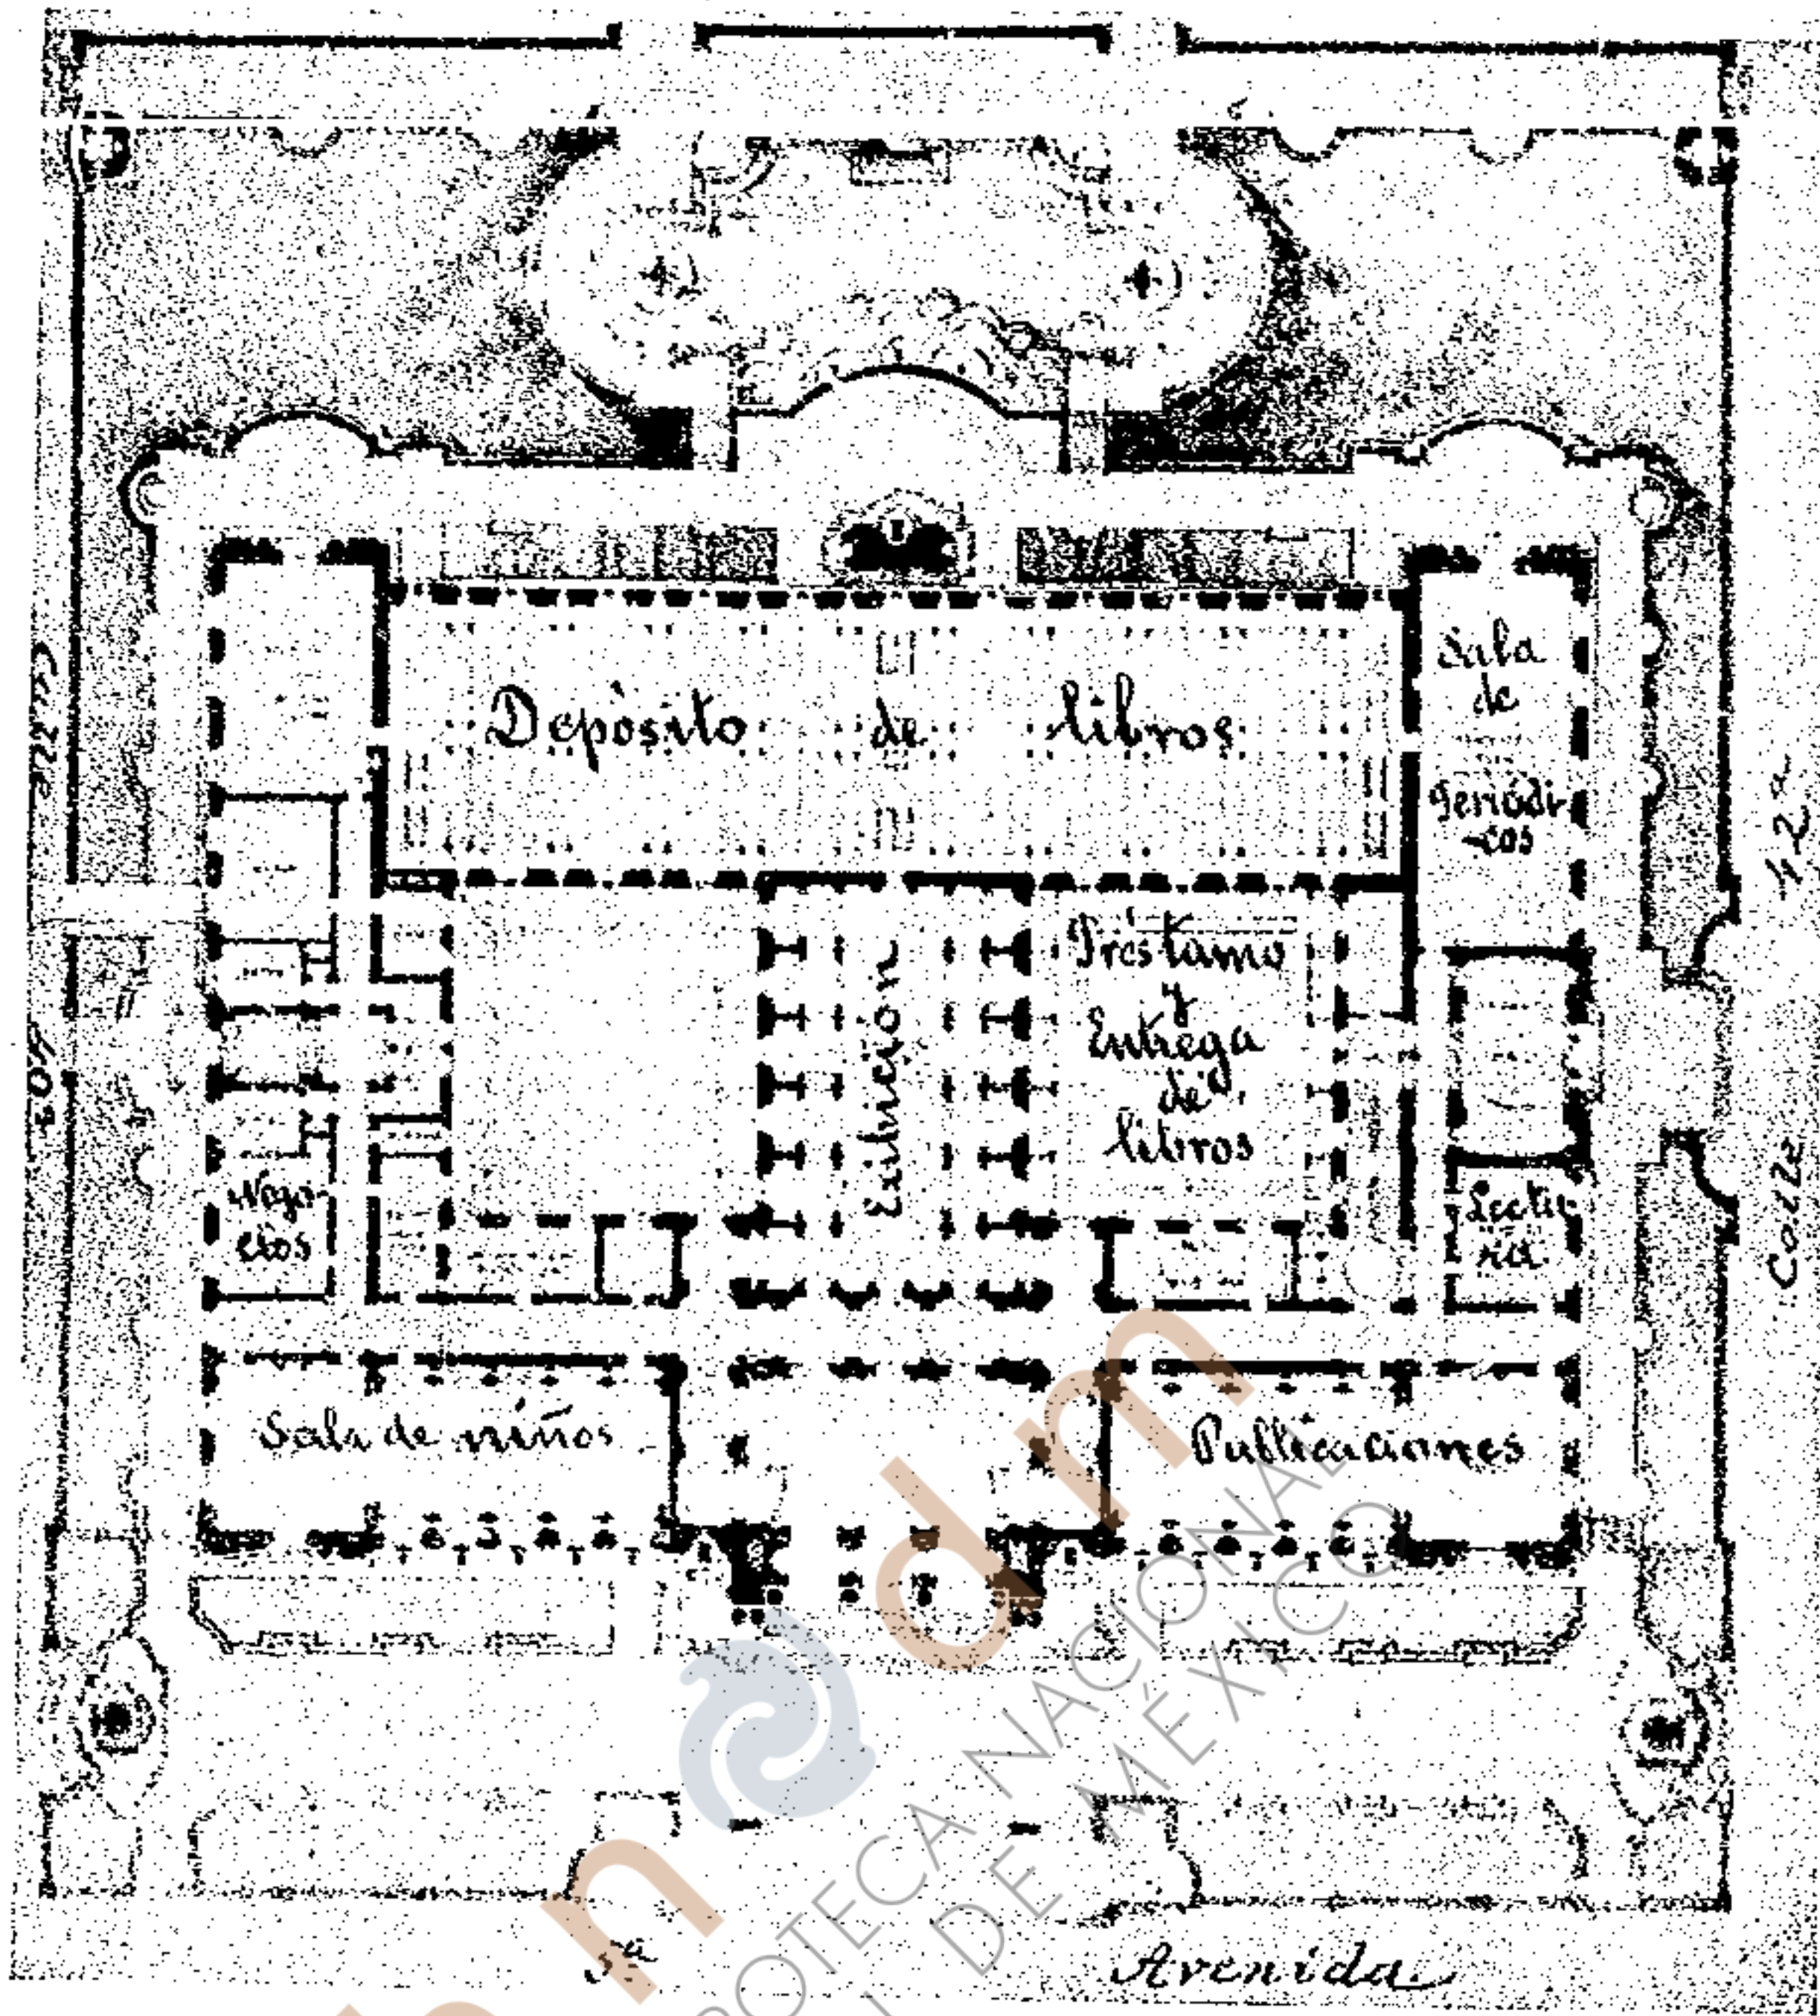

PLANO DEL 1er PISO.

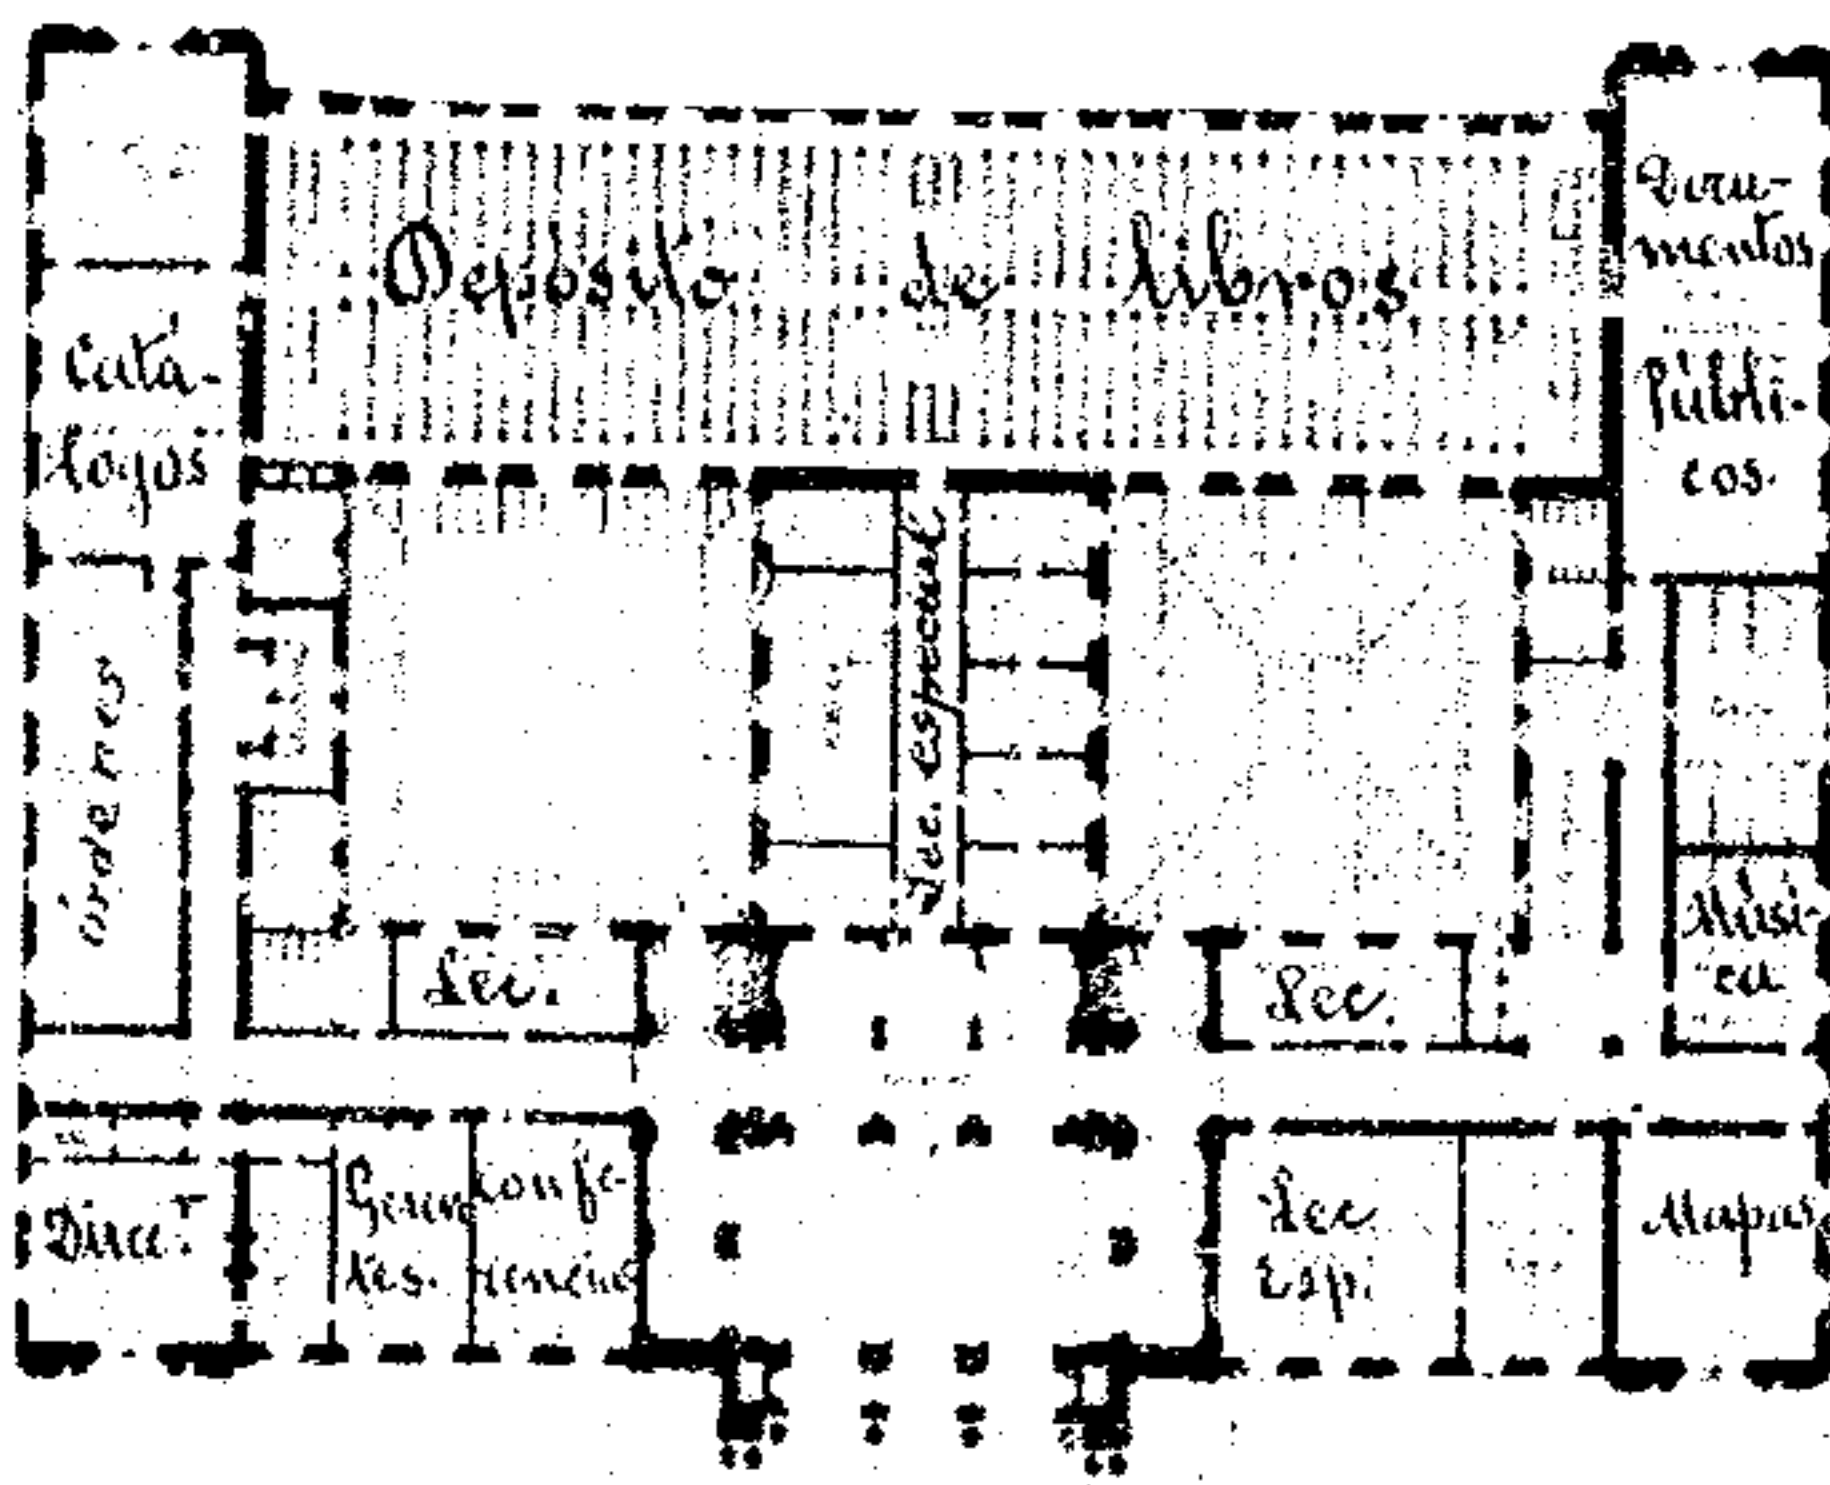

PLANO DEL 2º PISO.

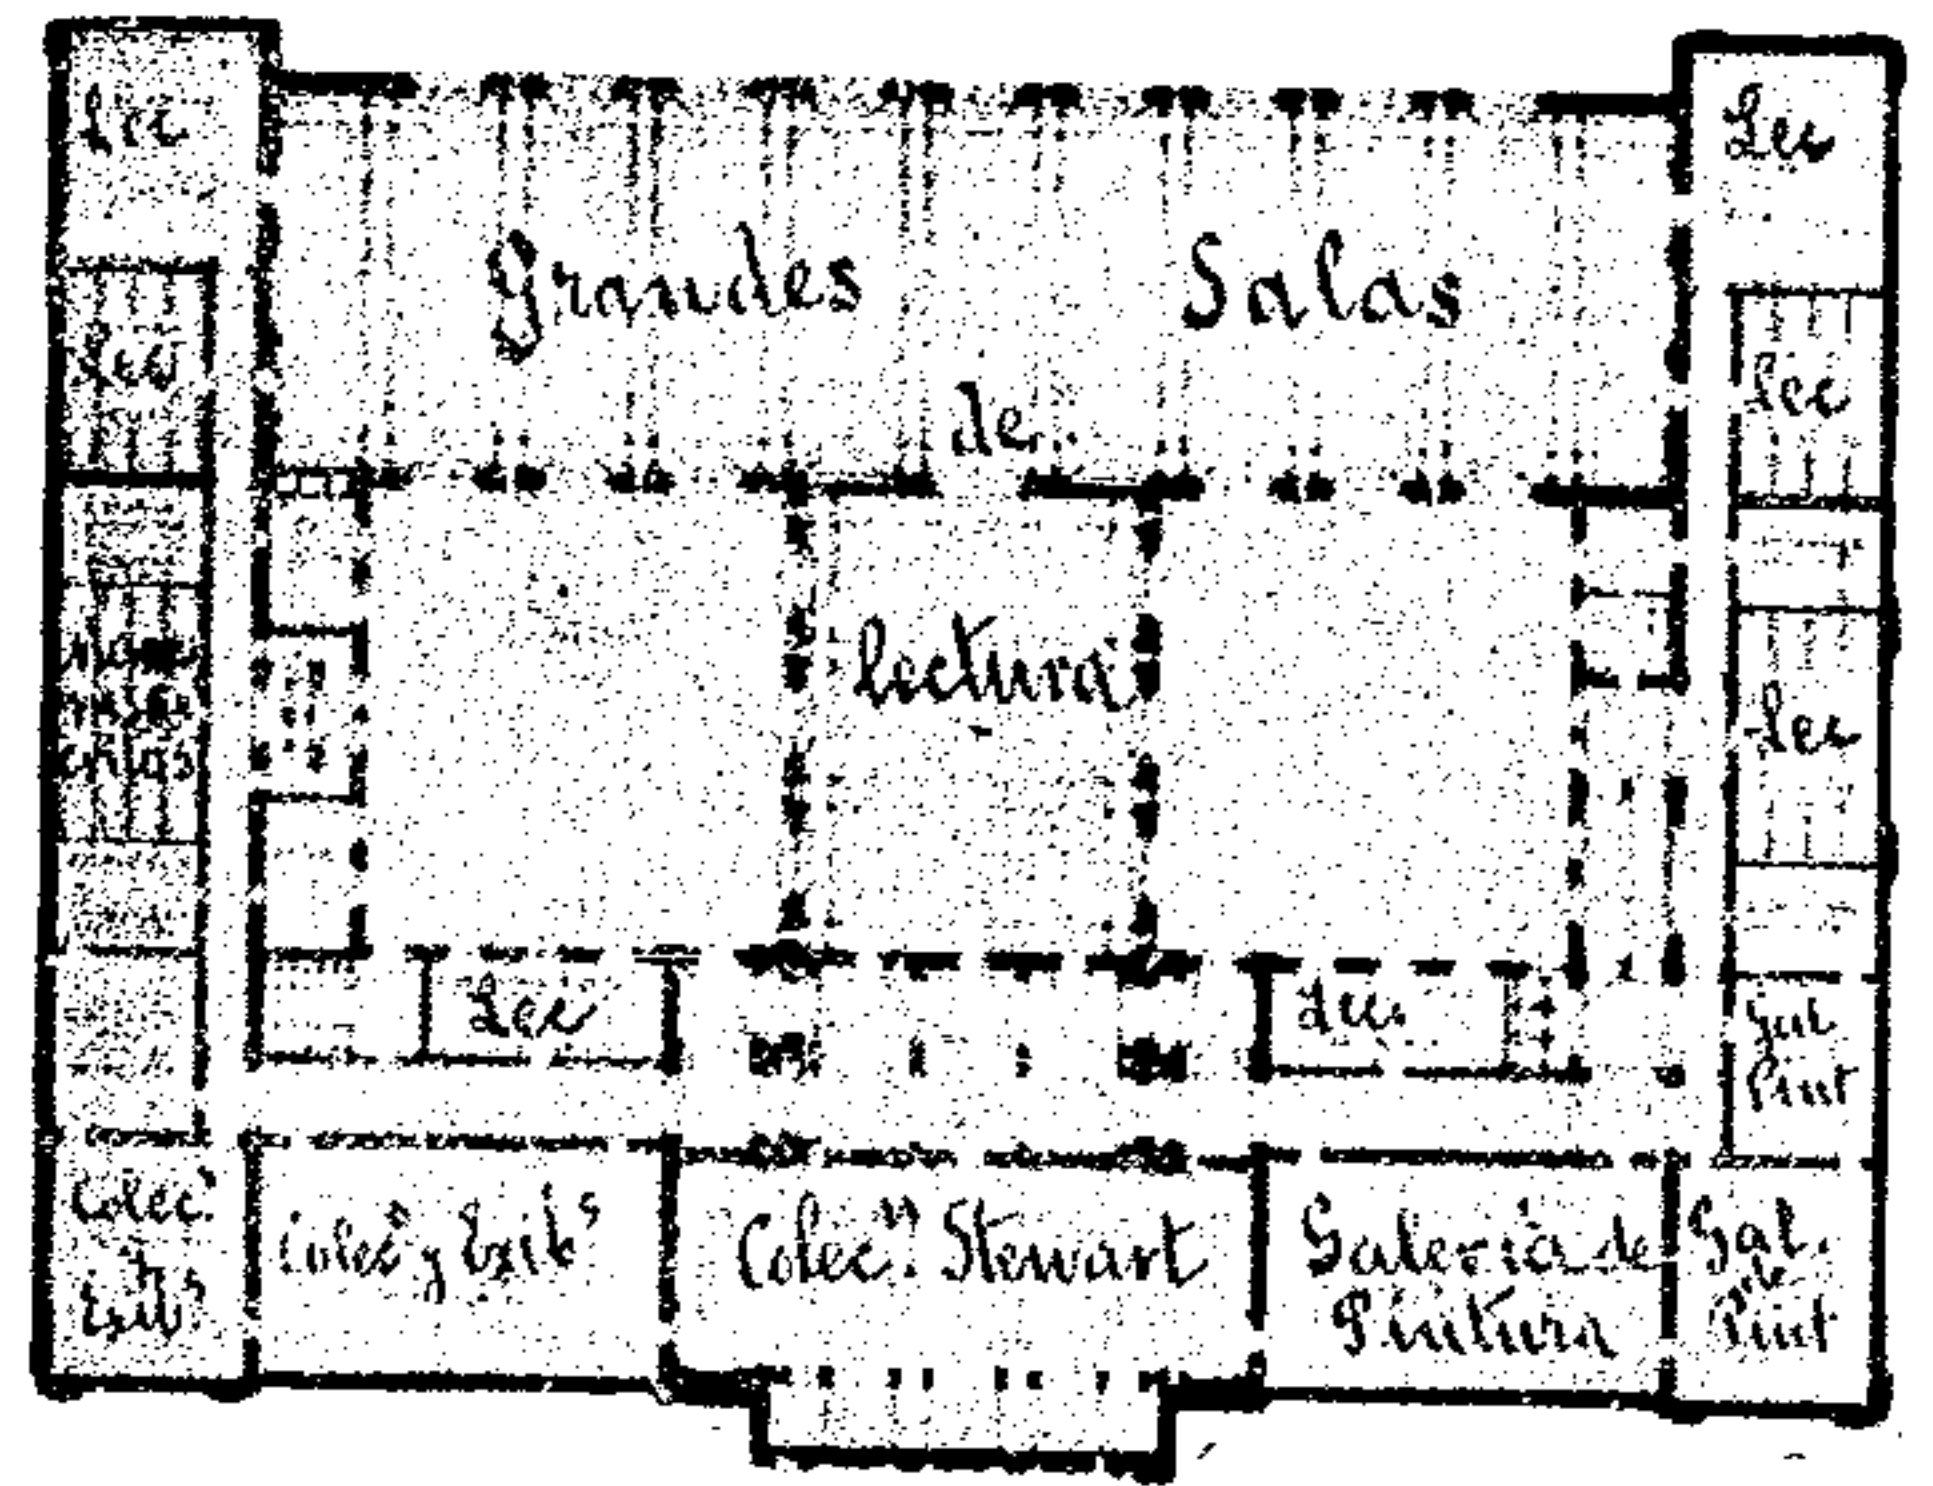

PLANO DEL 3º PISO Y ÁTICO.