


SECRETARIA DE COMUNICACIONES Y OBRAS PUBLICAS

PLANTA DEL PISO BAJO.

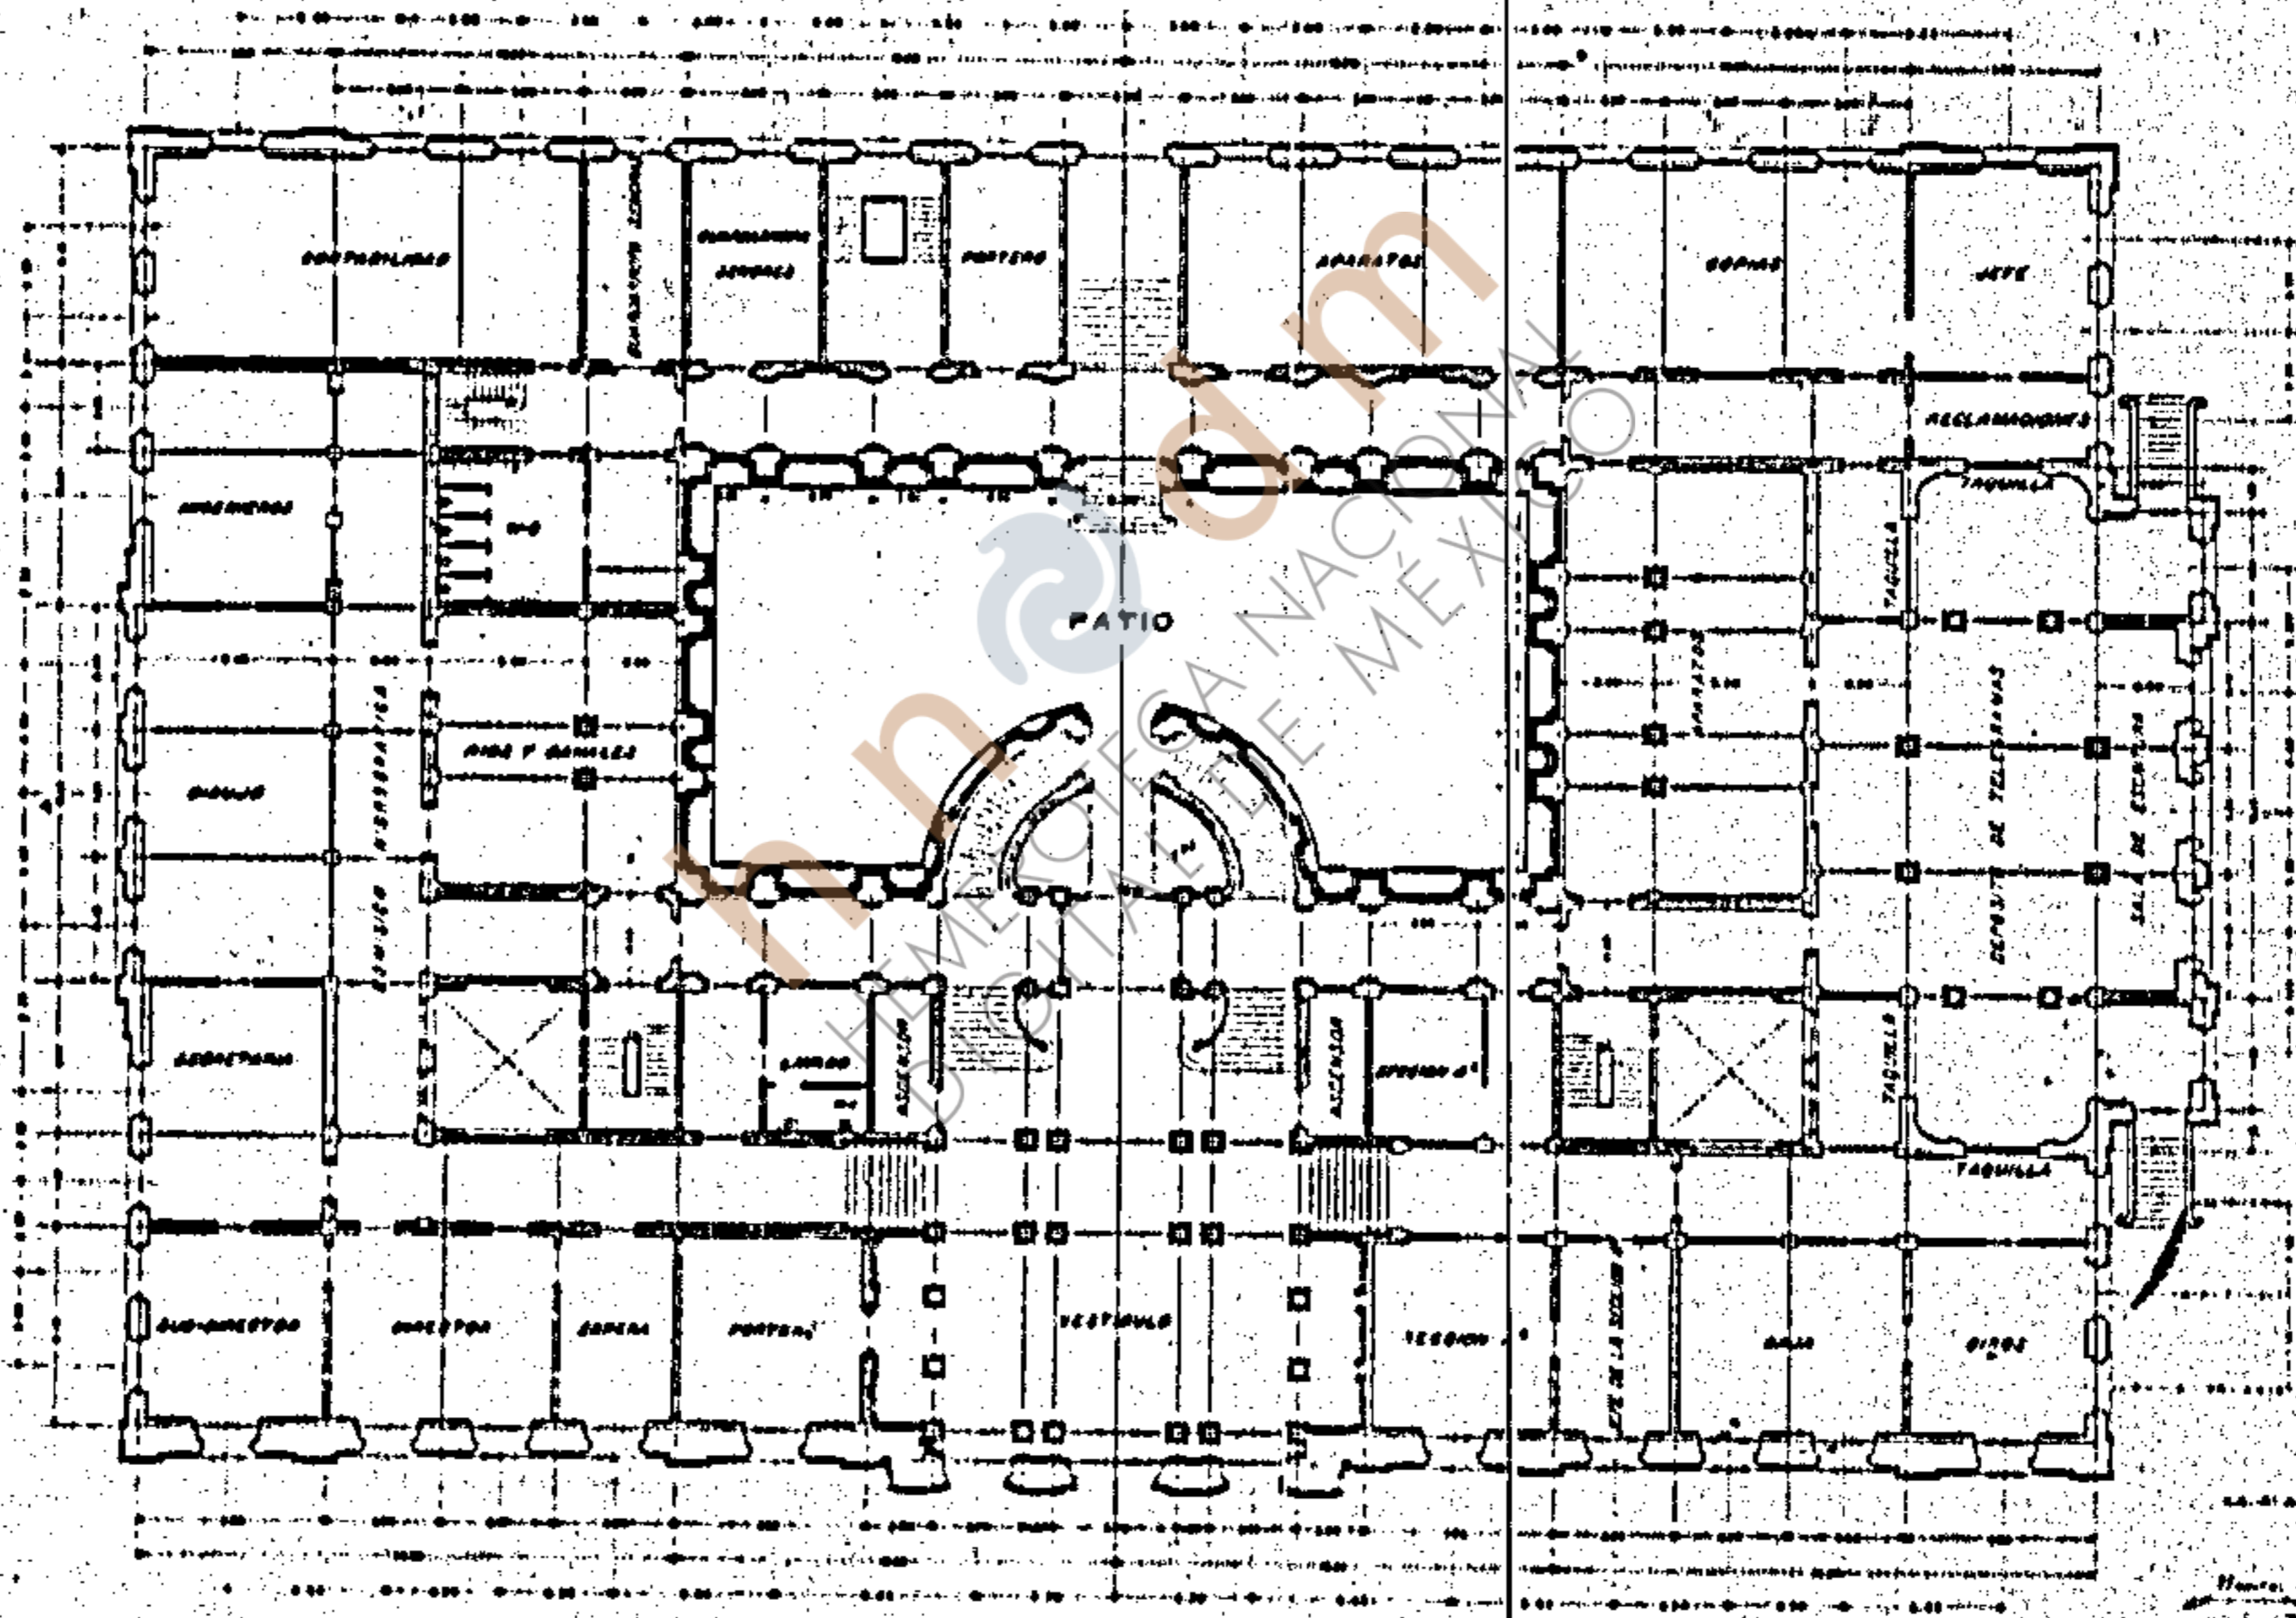

Esc. de A. 1928  
Herrera, Juan de Dios  
Arq. de A. 1928